


AFSTAÐA 1:500

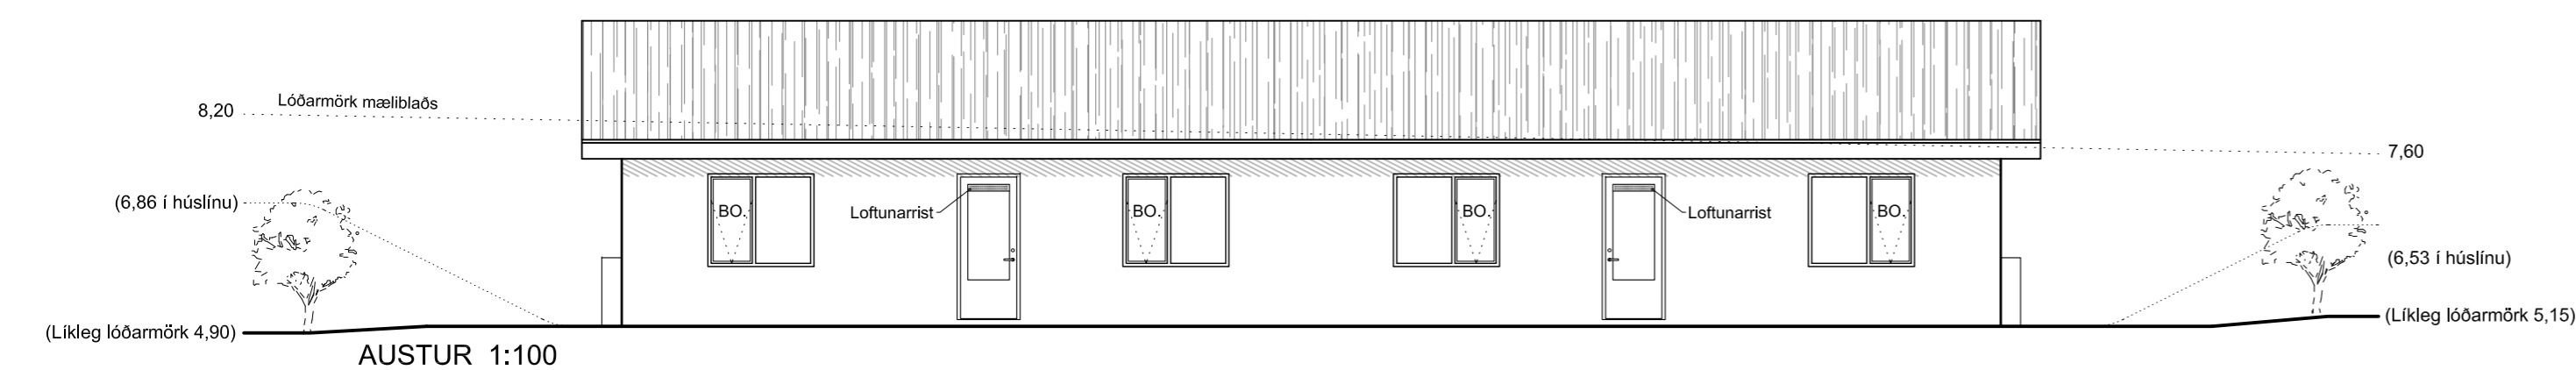

**BREYTINGAR**  
Nr Dags  
A 3.okt. 2018

Breyting  
Stétt meðfram húsi minnkuð. Hitaveitunntak fært í kassa utan á húsi.

Teiknað  
HÖ

Hönnunarstjóri: *Þrástur Söl*



Opus ehf  
Strandgata 13  
600 Akureyri  
Sími 461 40 14  
opus@opusehf.is

**TJARNARTÚN 6**

**Svalbarðseyri**

Útlit - snið  
Afstöðumynd

Teiknað: ÞS *Þrástur Söl*

Verk nr: 171201  
Kvarði: 1:100 1:500  
Dags: 29. maí 2018

Teikn. nr: **A2a**

Yfirfarið: ÞS