




Vestur 1:100

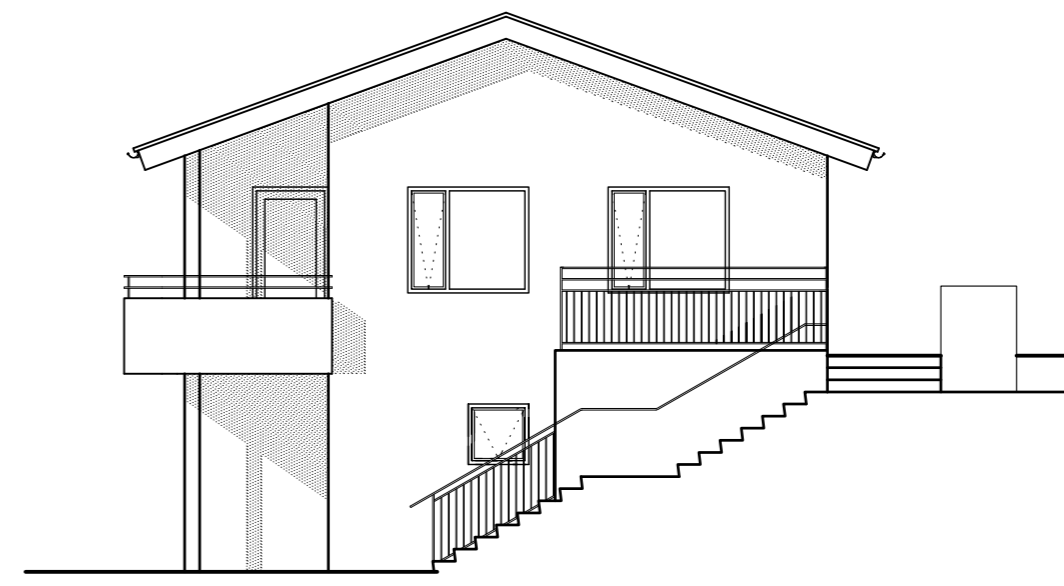


Suður

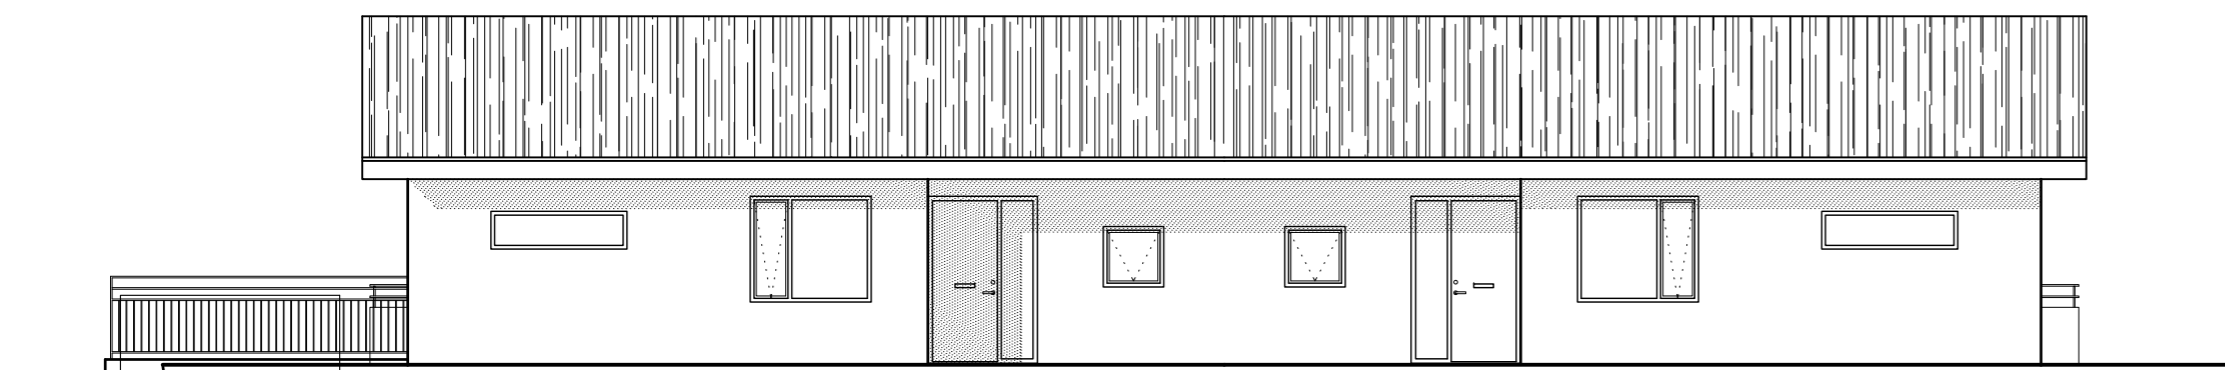


Austur 1:100

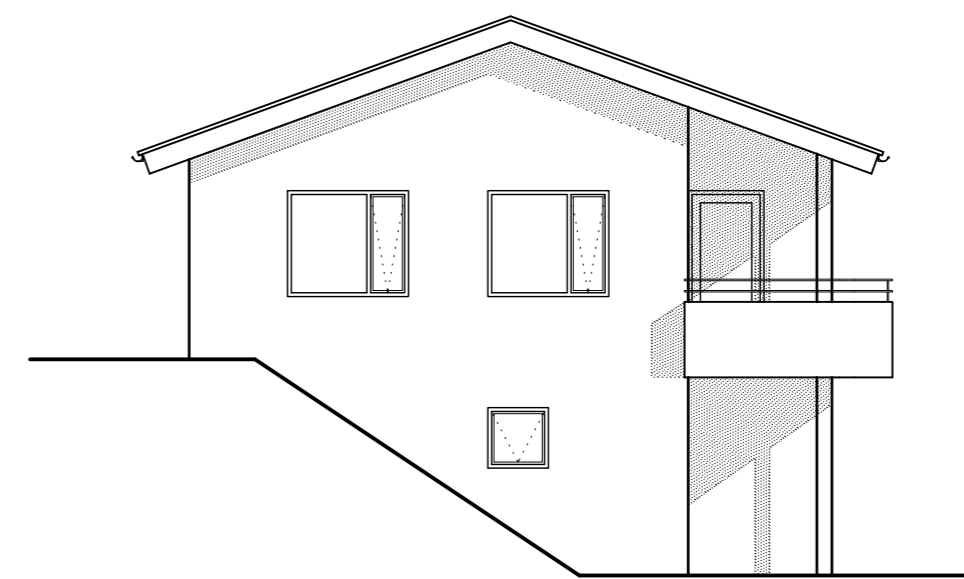

Norður

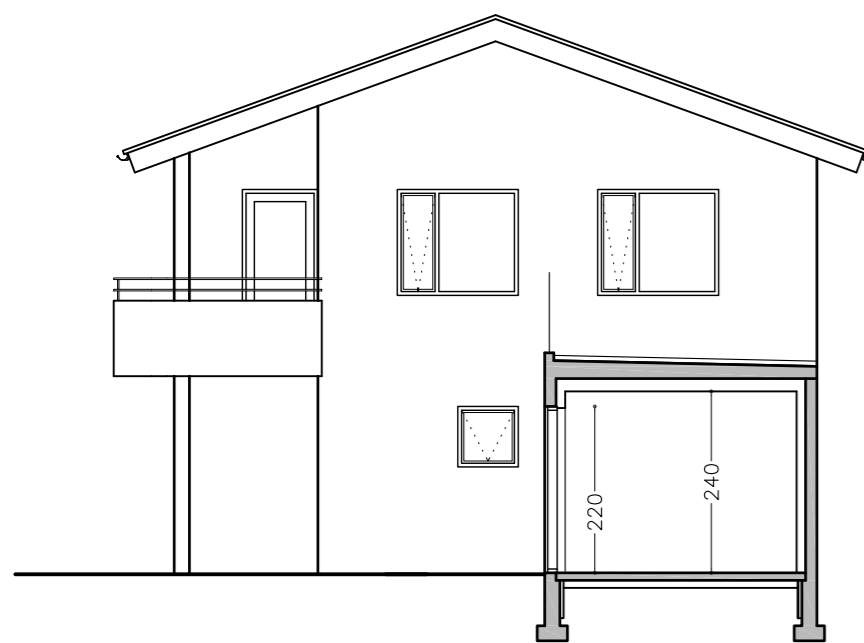

Snið B 1:100

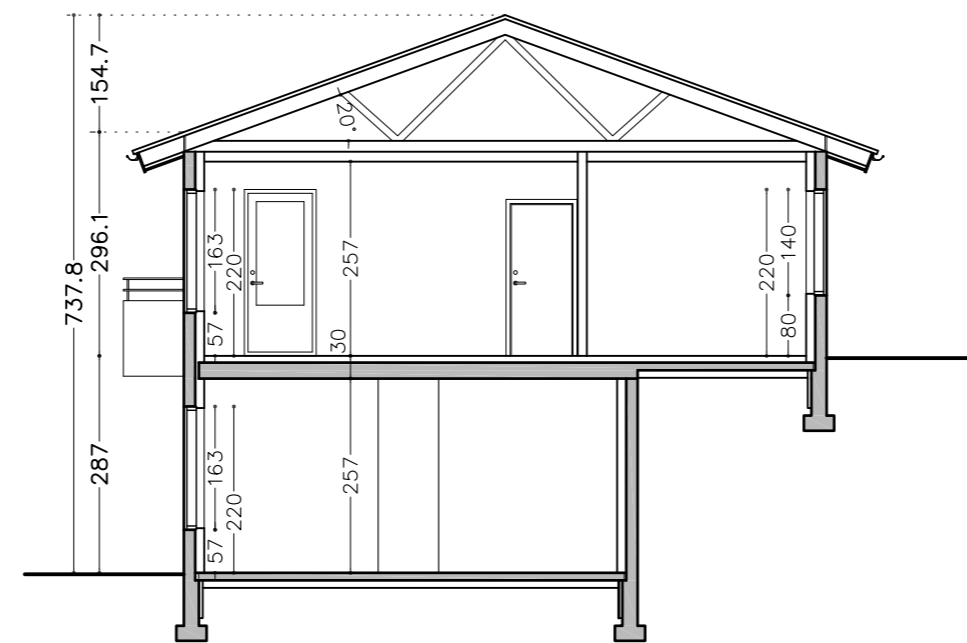

Snið A 1:100

TILLÖGUTEIKNING



Opus ehf
Strandgata 13
600 Akureyri
Sími 461 40 14
opus@opusehf.is

LAUGARTÚN 7

Svalbarðseyri

Útlit og snið

Tryggvi Tryggvason
090963-3689
Þröstur Sigurðsson
160563-4439

Teiknað: ÞS

Verk nr:

Kvarði: 1:100 (A2)

Dags: 18. maí 2015

Teikn. nr: T6

Yfirfarið: ÞS