




ÚTLIT VESTUR
Mkv: 1:100

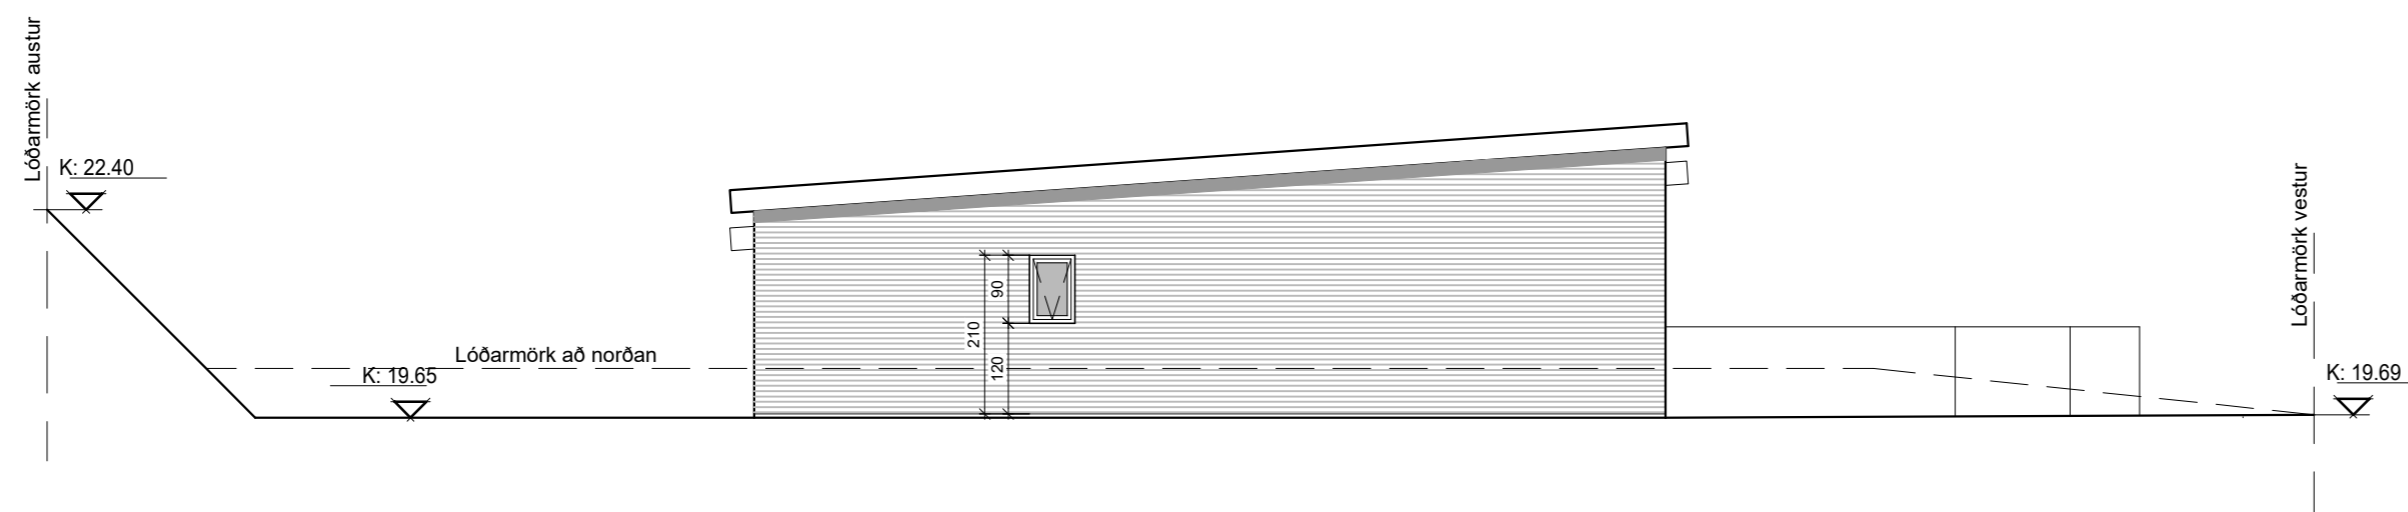

ÚTLIT NORÐUR
Mkv: 1:100

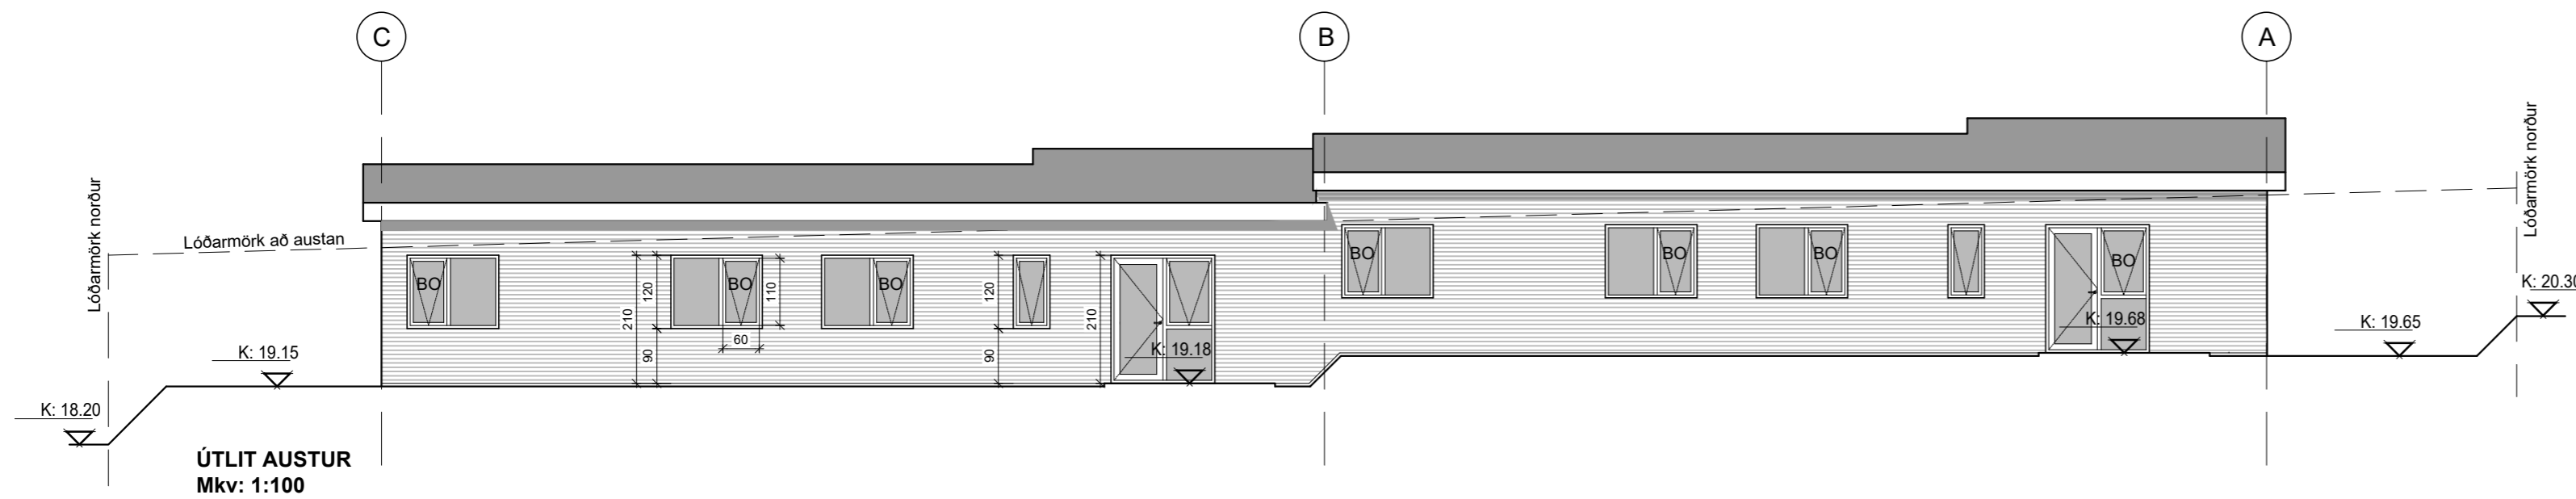

ÚTLIT AUSTUR
Mkv: 1:100

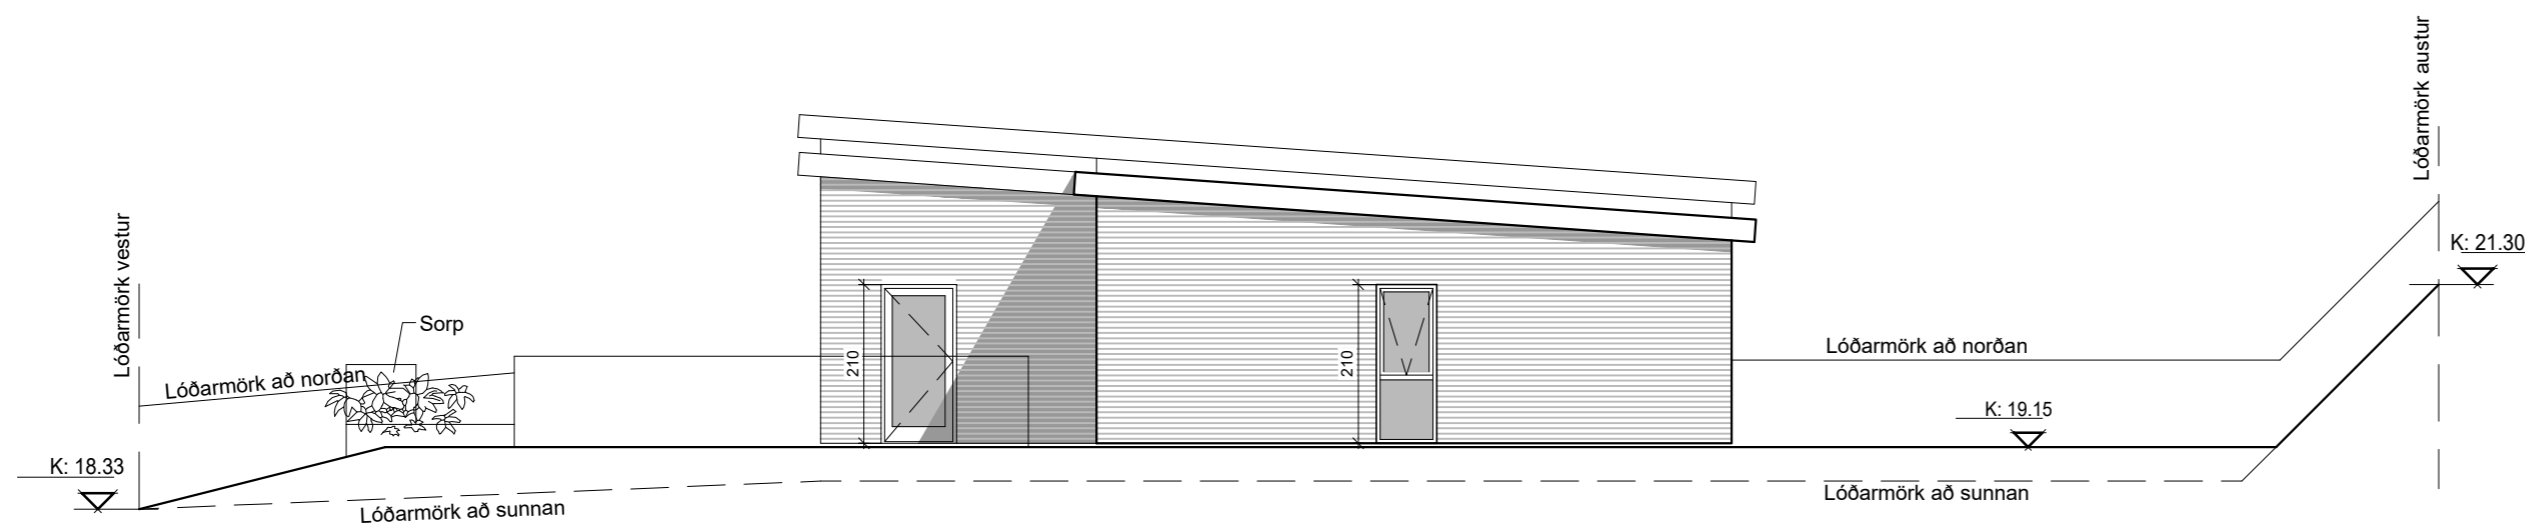

ÚTLIT SUÐUR
Mkv: 1:100

Merkingar:

- R** tákna staðsetningu á reykskynjara.
- GN** tákna gólfniðurfall í blautrymi.
- SL** tákna staðsetningu slökkvitækis.
- NF** tákna niðurfall utan byggingar.
- LR** tákna vélræna loftræsingu.
- BO** tákna staðsetningu björgunarops.

Mál eru í sm.

Teikningar eru yfirfarnar af burðarvirkishönnuði

4.br.
3.br.
2.br.
1.br.

m2hús ehf kt:450911-0700
Hjarðarlundi 7, 600 Akureyri
s:825-6020 valbjorn@m2hus.is



VERKHEITI

Bakkatún 18

Svalbarðseyri

HEITI TEIKNINGAR

Útlit

TEIKNIFLOKKUR

Aðaluppdrættir

LANDNÚMÉR: L230761	STAÐGREINIR:
TEIKNAD: VV	DAGSETNING: 18.12.2020
YFIRFARID:	MÆLIKVARDI: 1:100
VERK NR. H_2012	BLADSTÆRD: A2

HÖNNUÐUR:
Valbjörn Ægir Vilhjálmsson, kt:230678-4729
HÖNNUNARSTJÓRI:
Valbjörn Ægir Vilhjálmsson, kt:230678-4729

TEIKNING NR

A_03